


ЭКСПЛИКАЦИЯ ЗДАНИЙ И СООРУЖЕНИЙ

Номер на плане	Наименование	Применения
	Здания и сооружения	
1	первая очередь жилого дома	Проектируемый
2	вторая очередь жилого дома	Проектируемый
3	третья очередь жилого дома	Проектируемый
4	третья очередь жилого дома	Проектируемый


ЭКСПЛИКАЦИЯ ПЛОЩАДОК

Номер на плане	Наименование	Применения
а	отдыха взрослых	Проектируемая
б	детская	Проектируемая
в	спортивная	Проектируемая
г	хозяйственная	Проектируемая
д	парковка	Проектируемая
е	парковка для ММГН	Проектируемая
ж	парковка	Проектируемая

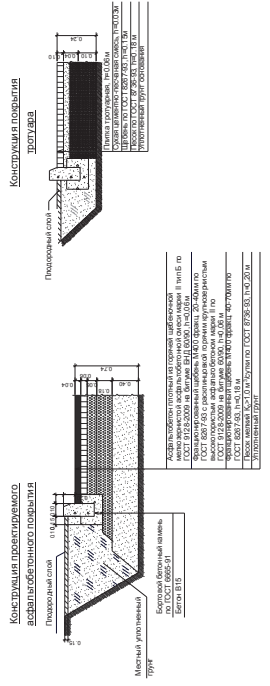

Ведомость элементов озеленения

Наименование породы и вида насаждения	Условн. обоз.	Кол-во, шт.	Примечание
Газон		3666 M ²	С внесением раскислительной земли 0,15 кг/м ² на 1 м ² .
БЕРЕЗА ПОВИСОЛАЯ		16	
рябина обыкновенная		30	

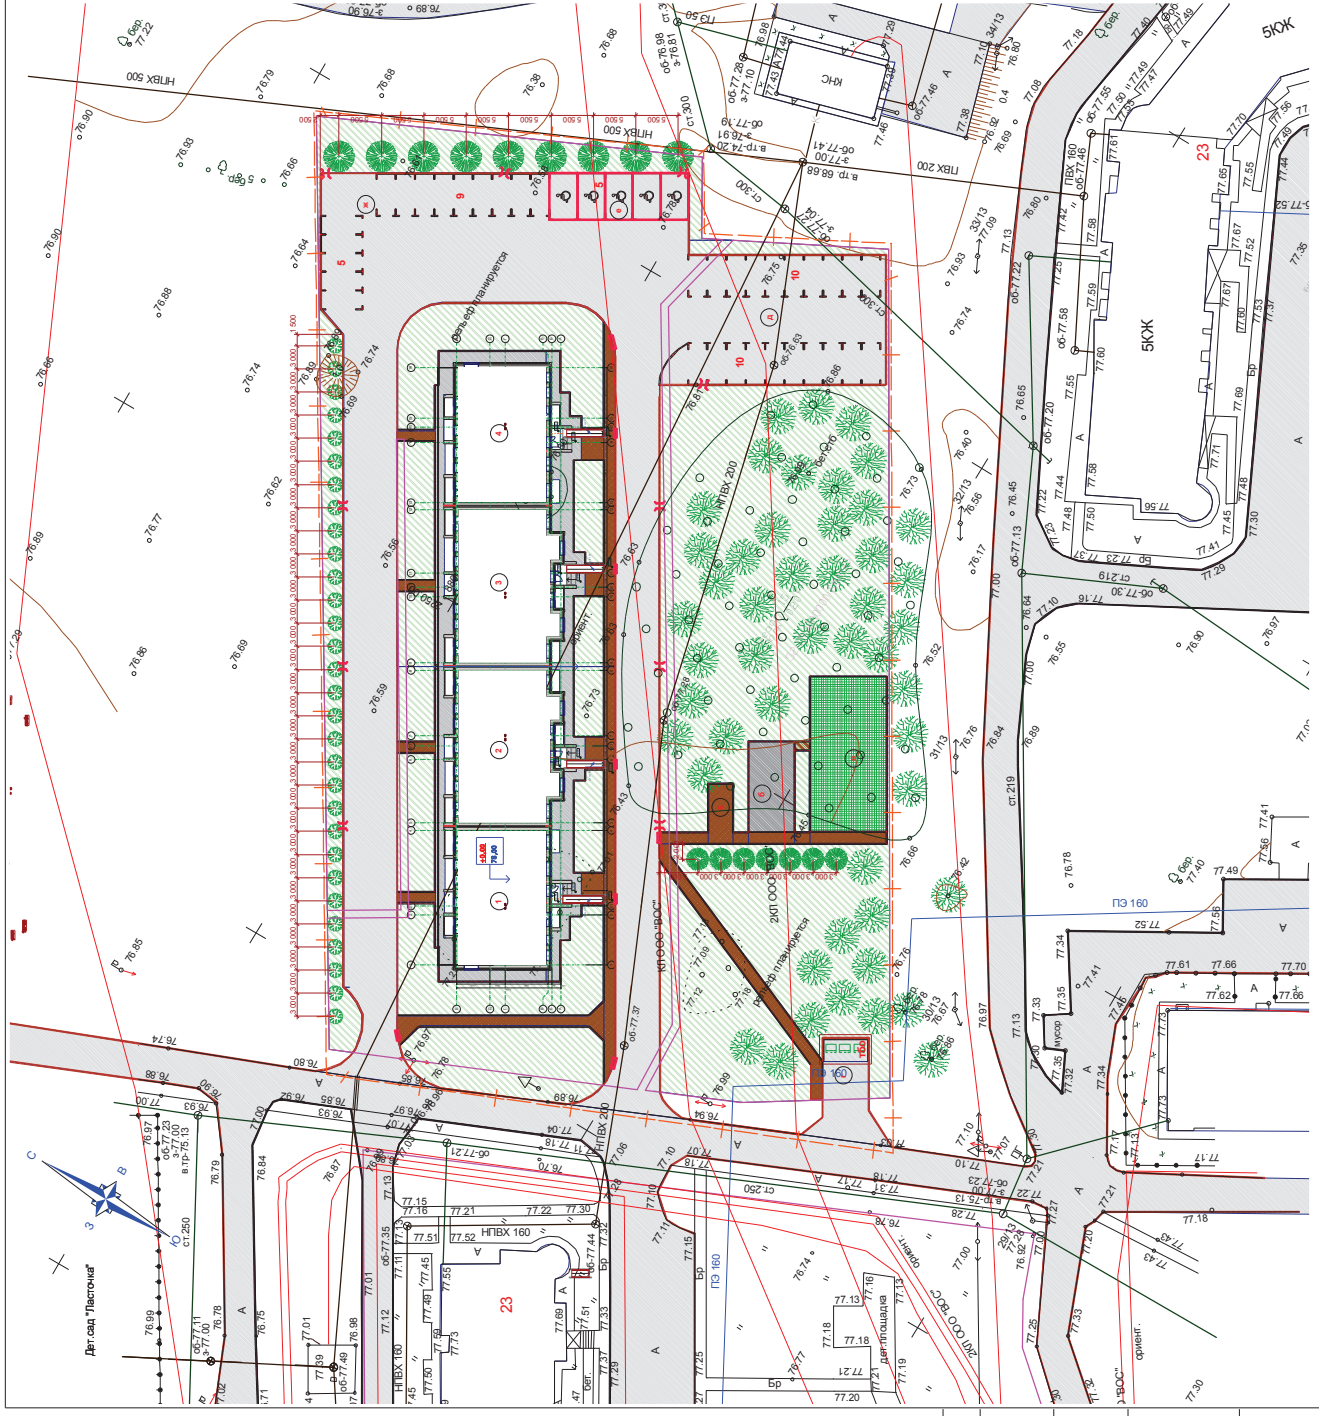

- УСЛОВНЫЕ ОБОЗНАЧЕНИЯ**
- ГРАНИЦА РАЗРАБОТКИ БЛАГОУСТРОЙСТВА
 - АСФАЛЬТ ДОРОЖНЫЙ
 - БРУСЧАТКА
 - ГАЗОН
 - СМЕСЬ ПТС
 - 34 - ПАРКОВЫХ МЕСТА
 - 5 - ПАРКОВЫХ МЕСТА ДЛЯ ММГН
 - ДЕРЕВО ЛИСТВЕННОЕ СООТВЕТСТВУЮЩЕ
 - ПОНИЖЕННЫЙ БОРДЮР
 - БОРДЮР ДОРОЖНЫЙ

система координат - местная
система высот - Балтийская


Имя	Кол-во	Лист	№д/к	Подпись	Дата
ТАП	Брызгалин				
Вед. А.А.ИТ	Брызгалова				
Н.КОНТР.	Брызгалова				

05-2016-ГП

5-ти этажный многоквартирный жилой дом
по адресу: Нижегородская область, г. Бор, мкр. Красногоря,
около участка 23.

Страница Лист Листов
Р 4

ООО "Архитектурное бюро
аспект@bk.ru,
831423.66.86
www.burorash.com

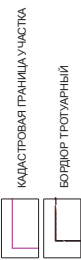

СОТВОРАНО

Имя, № подл.	Подпись и дата	Время инв. №
--------------	----------------	--------------